1. MELLÉKLET A 15/2022. (IX.30.) SZ. ÖNKORMÁNYZATI RENDELETHEZ

KÁL NAGYKÖZSÉGI ÖNKORMÁNYZAT KÉPVISELŐ-TESTÜLETE HATÁSKÖRÉBEN ELJÁRÓ KÁL NAGYKÖZSÉG POLGÁRMESTERE ÁLTAL JÓVÁHAGYOTT 3/2021. (II.17.) SZÁMÚ ÖR. RENDELET 2. MELLÉKLETE

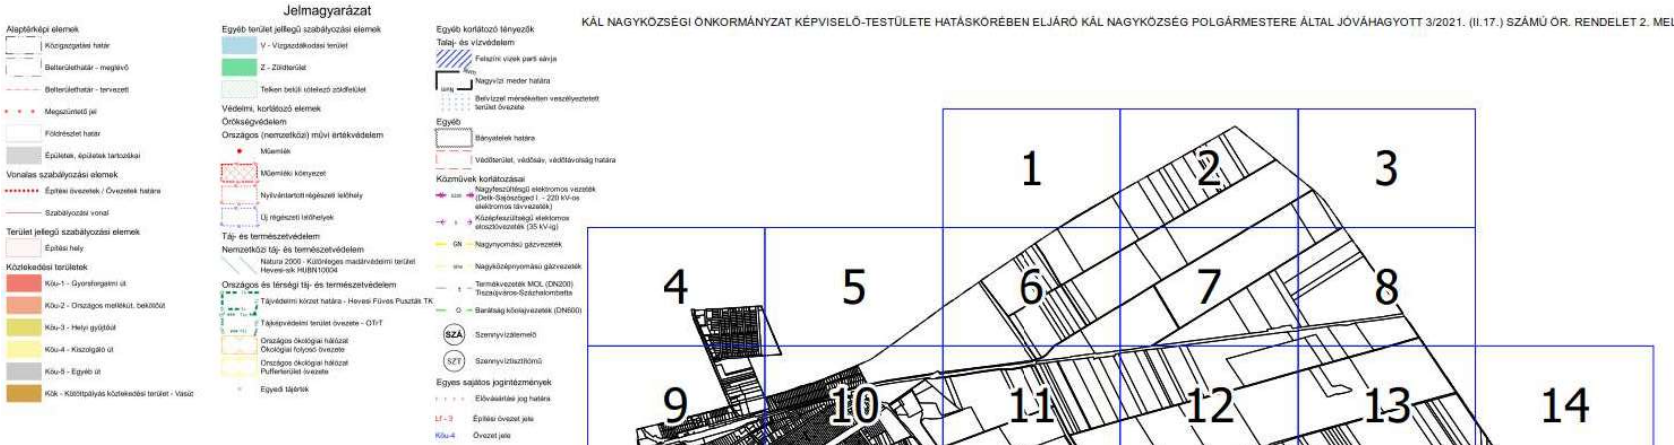

Beépítésre szánt területek	
Építési övezet jele	Építési övezet neve
Lke	Kertvárosias lakóterület
Lf	Falusias lakóterület
Vt	Településközpont vegyes terület
Gksz	Kereskedelmi,szolgáltató gazdasági terület
Gip	Ipari gazdasági terület
K-i	Idegenforgalmi különleges terület
K-köz	Közmű különleges terület
K-kö	Közlekedési különleges terület
K-mü	Mezőgazdasági üzemi különleges terület
K-h	Hulladéklerakó különleges terület
K-t	Temető különleges terület
K-b	Bánya különleges terület
K-sp	Különleges sportolási célú terület

Beépítésre nem szánt területek	
Övezet jele	Övezet neve
Köu	Közúti közlekedési terület
Kök	Kötöttpályás közlekedési terület
Z	Zöldterület - kiskert
Ev	Védelmi erdőterület
Eg	Gazdasági erdőterület
Ek	Közjóléti erdőterület
Má	Általános mezőgazdasági terület
Mk	Kertes mezőgazdasági terület
Tk	Természetközeli terület
V	Vízgazdálkodási terület
K-en	Megújuló energiahasznosítási különleges terület

"KÉSZÜLT AZ ÁLLAMI ALAPADATOK FELHASZNÁLÁSÁVAL"

T4TERV BT. TISZÁNTÚLI TERÜLETTERVEZŐ IRODA BT. 4029 DEBRECEN, LORÁNTFFY U. 25. TEL: (0620) 384-3850 WEB: WWW.T4TERV.HU			
megrendelő: KÁL NAGYKÖZSÉGI ÖNKORMÁNYZAT 3350 KÁL, SZENT ISTVÁN TÉR 2.		dátum: 2022.04	SZ-1
terv: KÁL NAGYKÖZSÉG TELEPÜLÉSRENDEZÉSI TERVE		lépték: M 1:4000	
rajz: SZABÁLYOZÁSI TERV			
hatós szakértő: Kőszeghy Ábel TI-09-0603	tervező munkatárs: Füzesi Attila	vízkárm szakmai biztosító: Szabó Lóránt TK-09-0408	
tájrendezési építész tervező: Zsila László TK-09-0583	közlekedési szakági tervező: Vásas Károly TKÖ-09-0265	energia közmű szakmai tervező: Szabó Lóránt TE-09-0408	
régészeti szakértő: Lakatos István TH-15-0342			

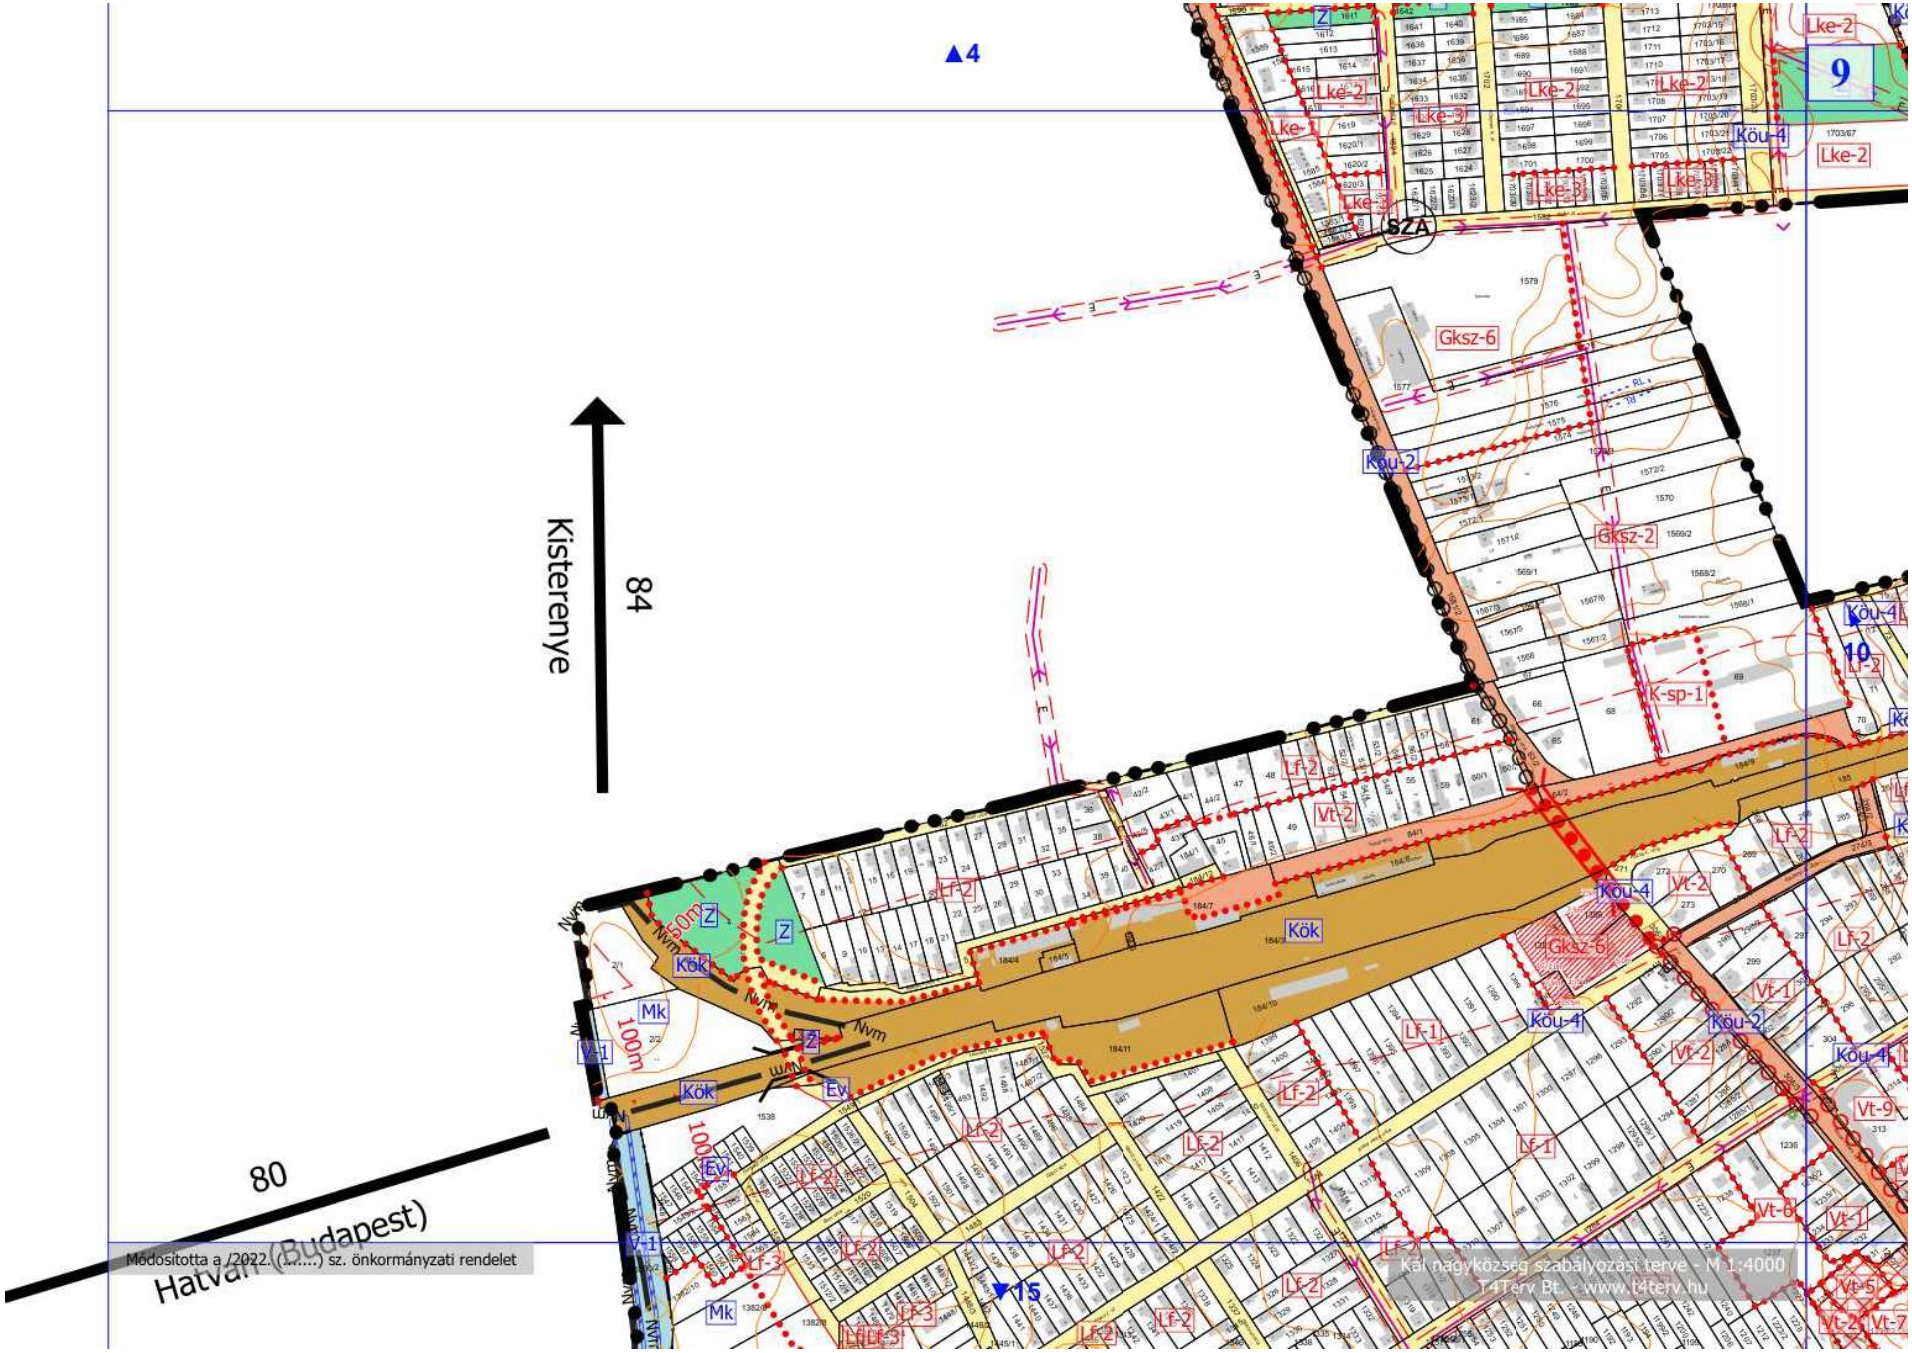
Kisterenye
84
80
Hatvan (Budapest)
Módosította a /2022. (.....) sz. önkormányzati rendelet
Kál nagyközség szabályozási terve - M 1:4000
T-4Terv Bt. - www.t4terv.hu